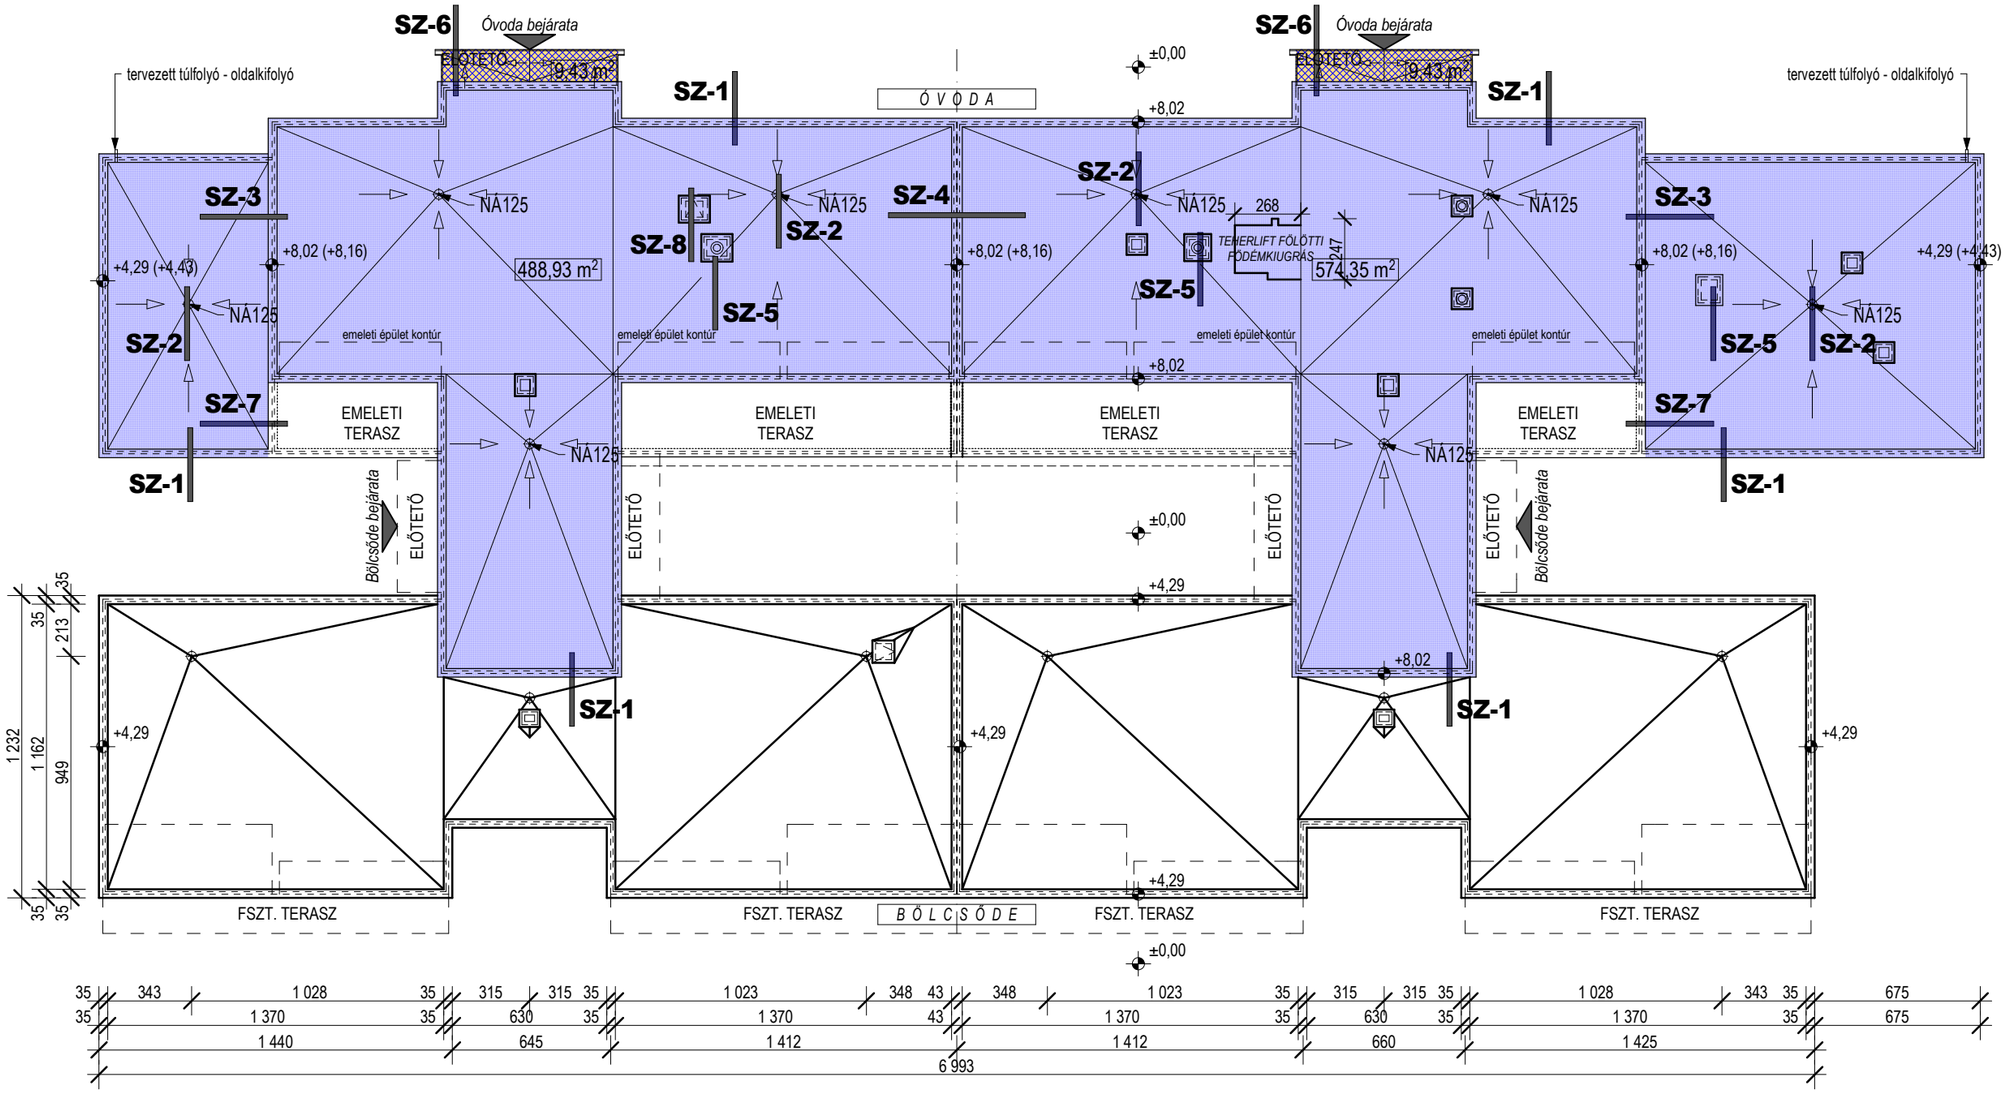

ALTAMIRA
Szigetelés - Tervezés
ALTAMIRA Tervező és Kivitelező Bt.
H-1171 Budapest, Tiszaőrs utca 86.
tel.: (+36-1) 259-1427
e-mail: altamira@t-online.hu
tervező

Záhonyi Iván
építészmérnök
épületszigetelő szakmérnök
É3 01-4340

építtető:

KŐBÁNYAI VAGYONKEZELŐ Zrt.
1107 Budapest, Ceglédi út 30.

tervdokumentáció tárgya

"Csodafa" óvoda

1107 Budapest,
Újhegyi sétány 17-19.

lapostető energetikai korszerűsítése, szigetelések kiviteli tervdokumentációja

II. ütem

rajz tárgya

Tetőfelülnézeti átnézeti tervlap lejtésekkel, csomópontok jelölésével

dátum: 2017. május
méretarány: M 1:250

rajz száma:

SZ-0A