

R-2 LAPOSTETŐ 2. jelű épületen:

- 1,5

mm

csapadékvíz elleni szigetelés műszálas poliészterfátyol hordozójú lágy PVC lemezzel, mechanikailag rögzítve
pl. BAUDER THERMOFOL M15
- 1

rtg

min. 120 g/m2 felülettömegű elválasztó geotextília réteg
pl. BAUDER üvegfátyol GV 120
- 10

cm

hőszigetelés fokozottan terhelhető expandált polisztirolhab (EPS-150) táblákból, kötésben fektetve, PUR ragasztóval foltonként rögzítve ($\lambda=0,034\text{ W/mK}$)
pl. AUSTROTHERM AT-N150
- 1

rtg

min. 300 g/m2 felülettömegű geotextília elválasztó és páratechnikai réteg
pl. BAUDER WB 300
- 5-15

cm

lejtést adó réteg kavicsbetonból 2%-os vonalra lejtéssel kialakítva
- 1

rtg

min. 0,2 mm vtg PE fólia technológia szigetelés
- 20

cm

kikönnnyítés terhelhető expandált polisztirolhab (EPS-100) táblákból, két rétegben kötésben fektetve, PUR ragasztóval foltonként rögzítve ($\lambda=0,038\text{ W/mK}$)
pl. AUSTROTHERM AT-N100
- 1

rtg

párazáró réteg min. 3,5 mm vtg alufólia-üvegfátyol hordozójú SBS modifikált bitumenes lemezzel, foltonkénti lángolvasztással ragasztva, alatta oldószeres bitumenmáz kellősítés
pl. BAUDER EVA 35 + BAUDER BURKOLIT-V
- 0-2

cm


kiegyenlítő réteg, önterülő cementesztichből
- 5

cm

meglévő vasbeton alubordás földem
- 1

cm

meglévő belső vakolat

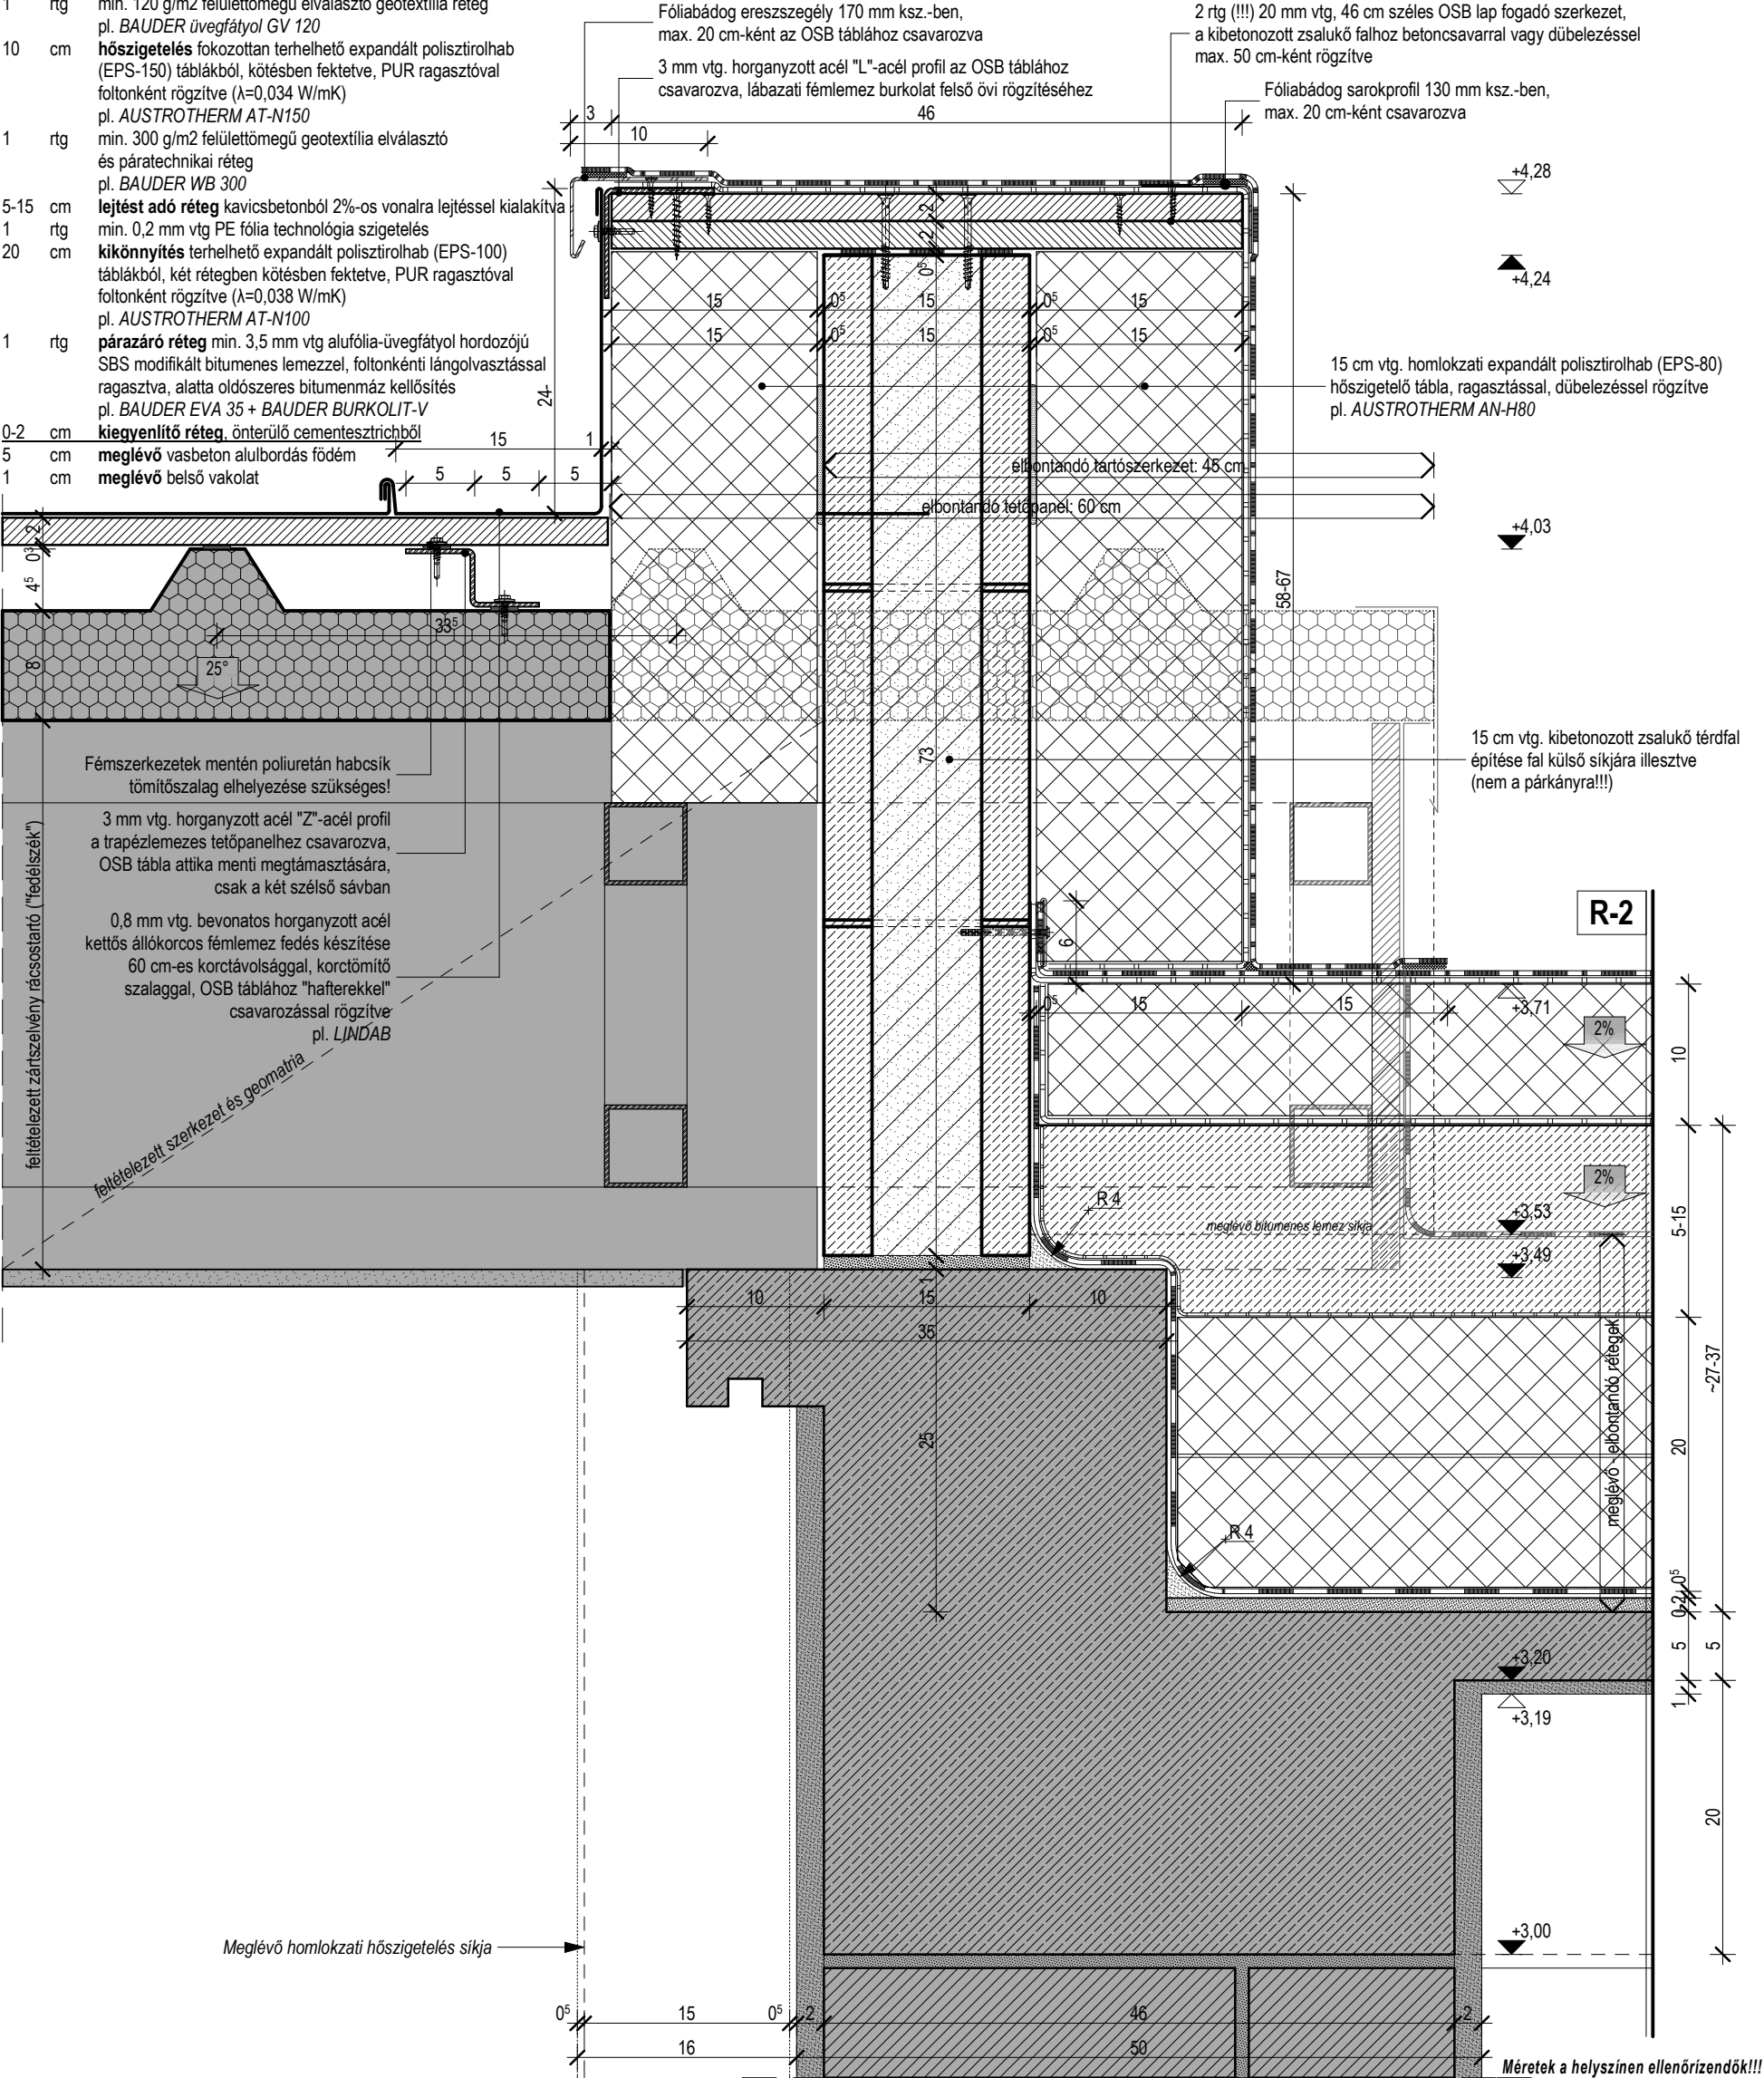

rajz száma:	dátum: 2017. május mértékárny: M 1:5	rajz tárgya Térdfal építése 2. jelű lapostető és a 3.-as lapostető összekötő nyaktag csatlakozása mentén	tervező Zahonyi Iván építésmérnök építésizigető szakmérnök E3 01-4340	építető:	KÖBÁNYAI VAGYONKEZELŐ Zrt. 1107 Budapest, Ceglédi út 30.	tervdokumentáció tárgya Kiskakas óvoda 1104 Budapest, Mádi utca 86-94.	lapostető energetikai korszerűsítése, szigetelések kivitelei tervdokumentációja
SZ-5							