



FAFELVÉTELI JEGYZÉK				
ssz	latin megnevezés	magyar megnevezés	törzsát- mérő cm- ben	megjegyzés
FAK:				
1.	<i>Atlantus altissima</i>	Bálványfa	85	elbontásra kerülő kazettában
2.	<i>Cedris occidentalis</i>	Nyugati ostorfa	15	kalodázandó
3.	<i>Atlantus altissima</i>	Bálványfa	16	kalodázandó
4.	<i>Koelreuteria paniculata</i>	Csörgőfa	22	kalodázandó
5.	<i>Cedris occidentalis</i>	Nyugati ostorfa	30	kalodázandó
6.	<i>Acer campestre</i>	Mézei juhar	13	feloldalas kalodázandó
7.	<i>Acer negundo</i>	Zöld juhar	18	kalodázandó
8.	<i>Acer negundo</i>	Zöld juhar	25	kalodázandó
9.	<i>Tilia tomentosa</i>	Ezüst hárs	10	teteje kitört, hasadt, eperfa alá szorult
10.	<i>Morus alba</i>	Fehér eperfa	15	kalodázandó
11.	<i>Robinia pseudoacacia</i>	Akácfa	10*2*8	többtörzsűs kalodázandó

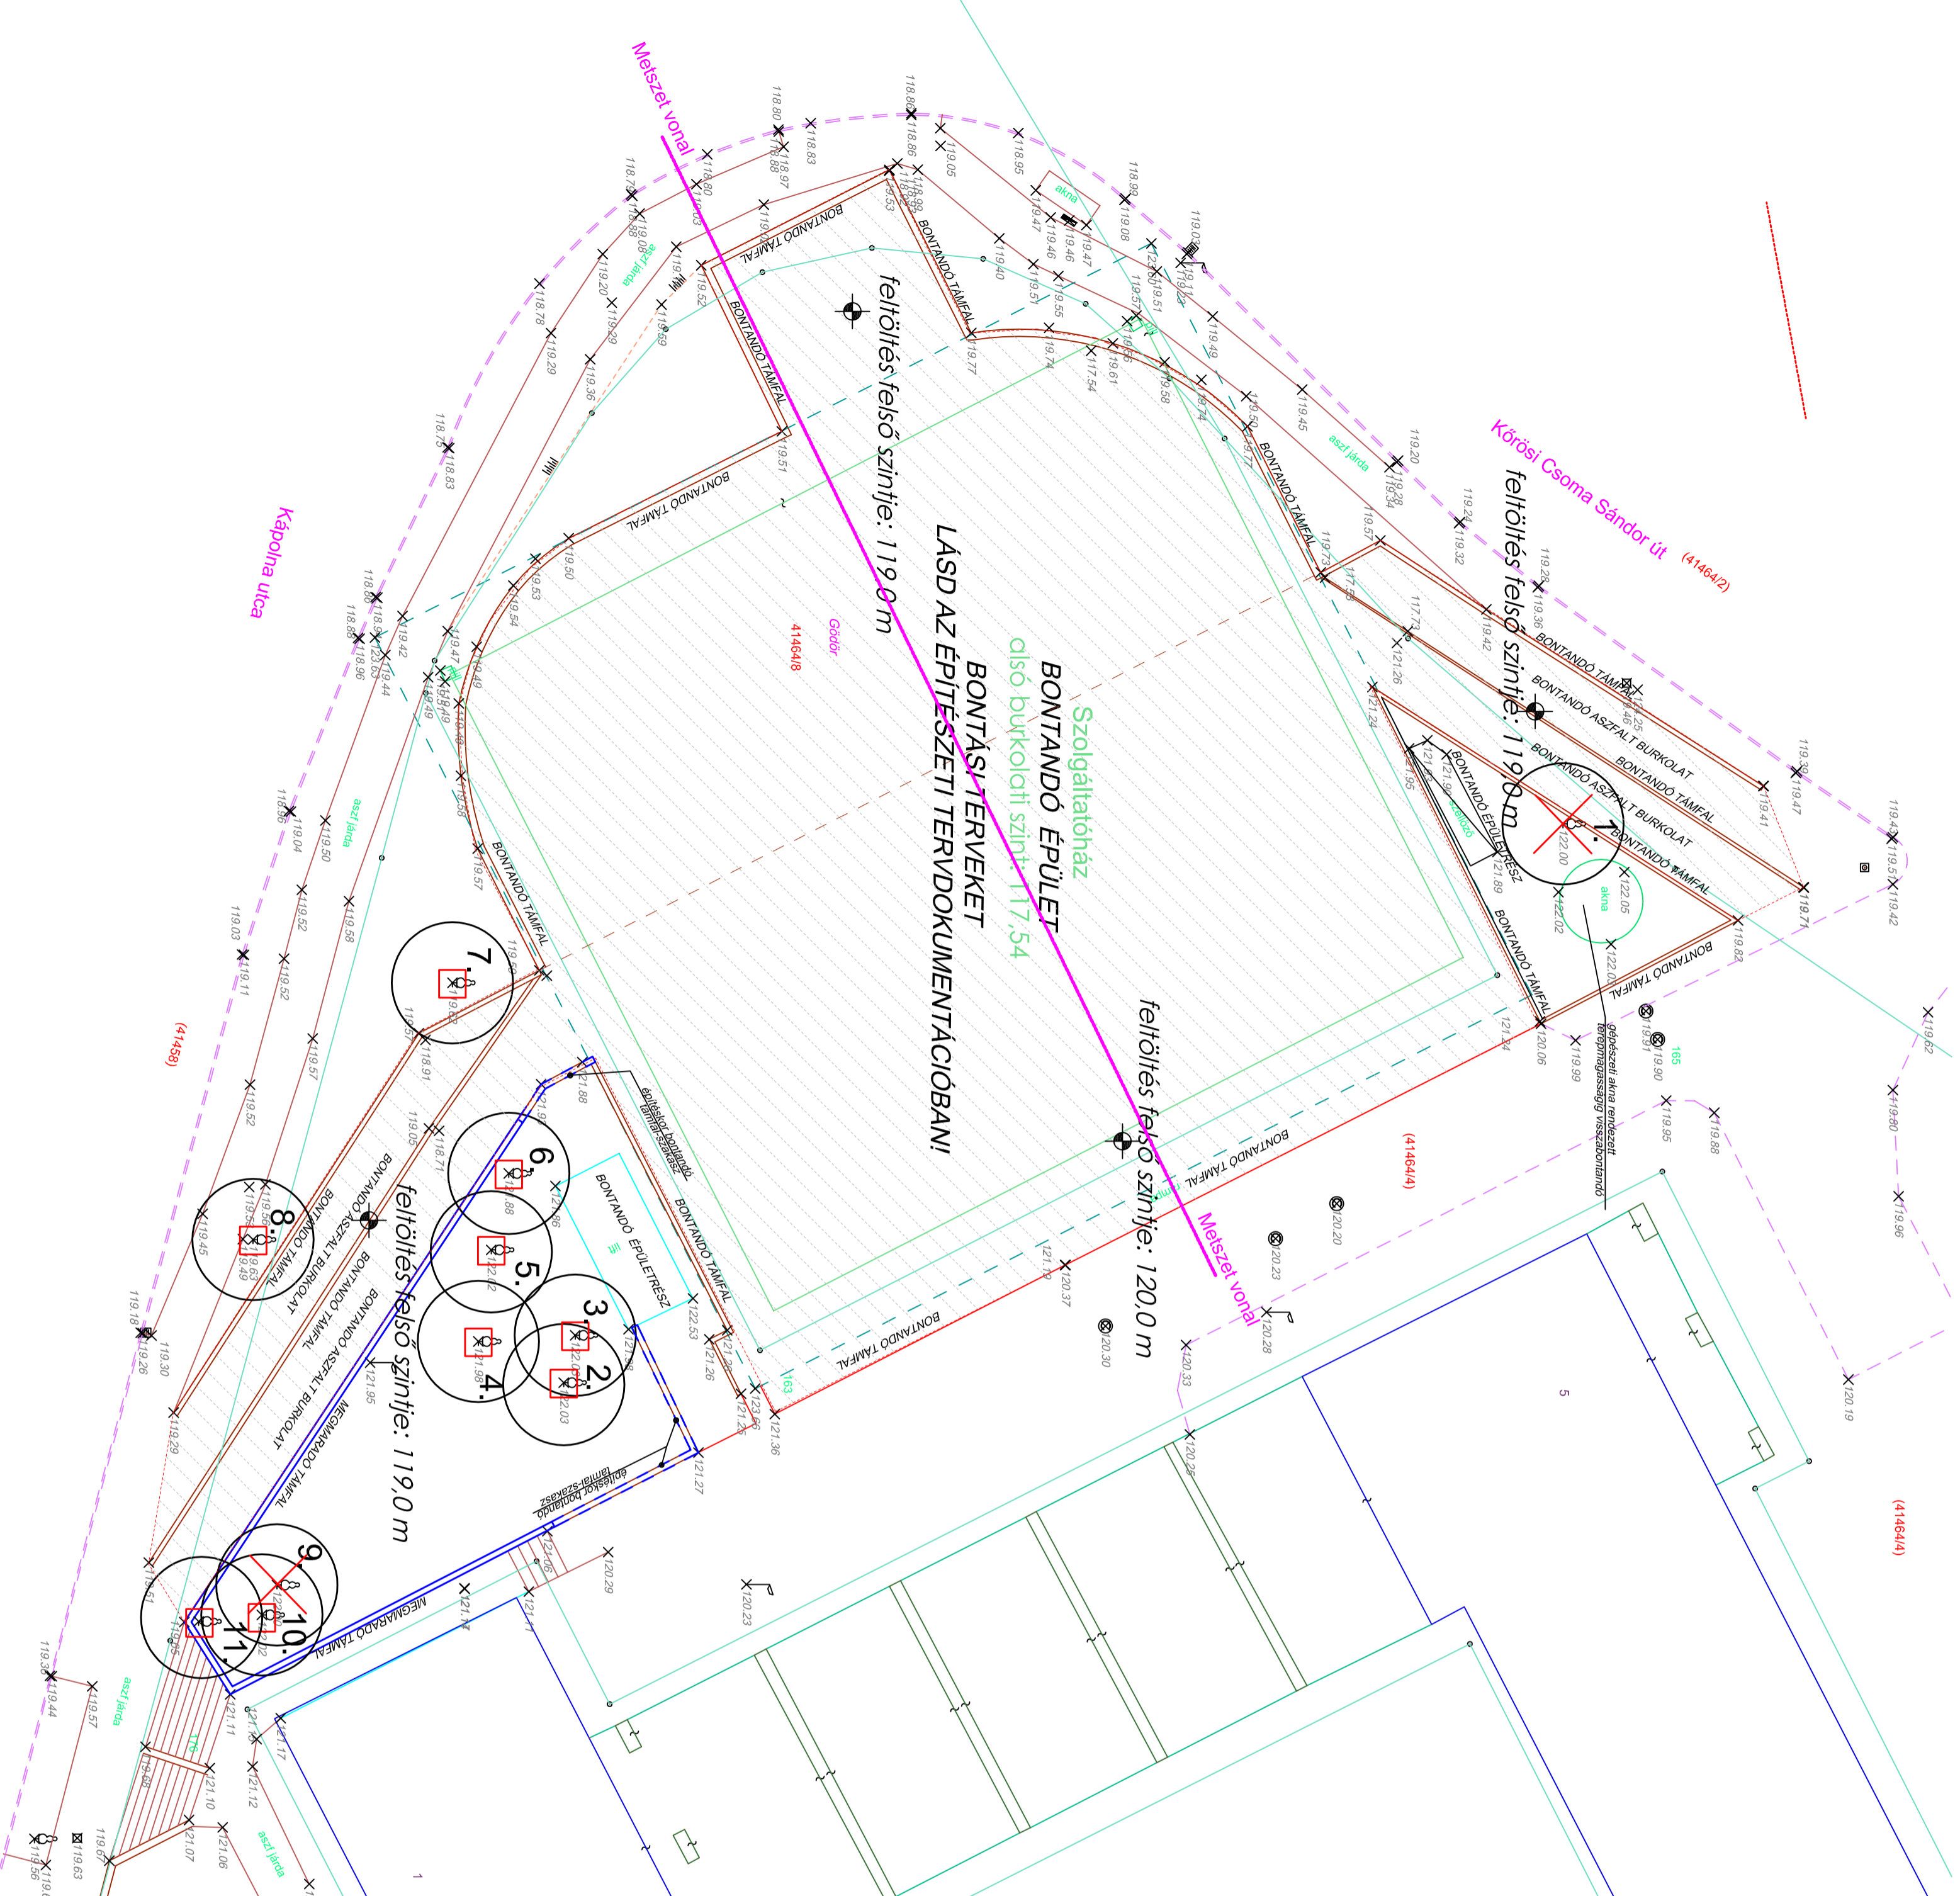



Dunapark

Dunapark Kft.
Zrt.
Zuglói úti közút, Építő,
Fennmaró és karbantartó kft.
1039 Budapest, Alga u.107.
Tel: +36-1-453 0200
www.dunapark.hu

K 01

LEPTÉK: M:1:200
DATUM: 2017. október

PROJEKT:
KIVETELI TERV
Szolgáltatóház bontása,
közpark létesítése
1105 Budapest,
Kápolna utca
HRSZ: 41464/8

Gyermek
szórakoztató központ
OKL. Újpesti kerületi parkok

TERV/LAP/CÍM:
FAFELVÉTELI/FAKIVÁZSOLÓ TERV

ÉPÍTETŐ:
Köbányai Vagyongazdál. Zrt.
1107 Budapest,
Ceglédi út 30.

ÉPÍTÉSZ TERVEZŐ:
KJT Studio Kft.
1025 Budapest,
Szabolgyi út 34.
06 1 335 1105

Kajdócsi János
Építész
EIT 13-0007

Sós Tamás
OKL. építésszámok
OKL. építésszámok

SZAKÁGI TERVEZŐ:
Neumann Zsuzsanna
OKL. táj-és kertépítész mérnök
KIT 01-5111